

house in Limnos_





θέα



γήπεδο



γεωμορφολογία



σχέδιο γενικής διάταξης




ΣΧΕΔΙΟ ΓΕΝΙΚΗΣ ΔΙΑΤΑΞΗΣ
ΚΛΙΜΑΚΑ 1:200


κατόψεις κατοικιών

14.64

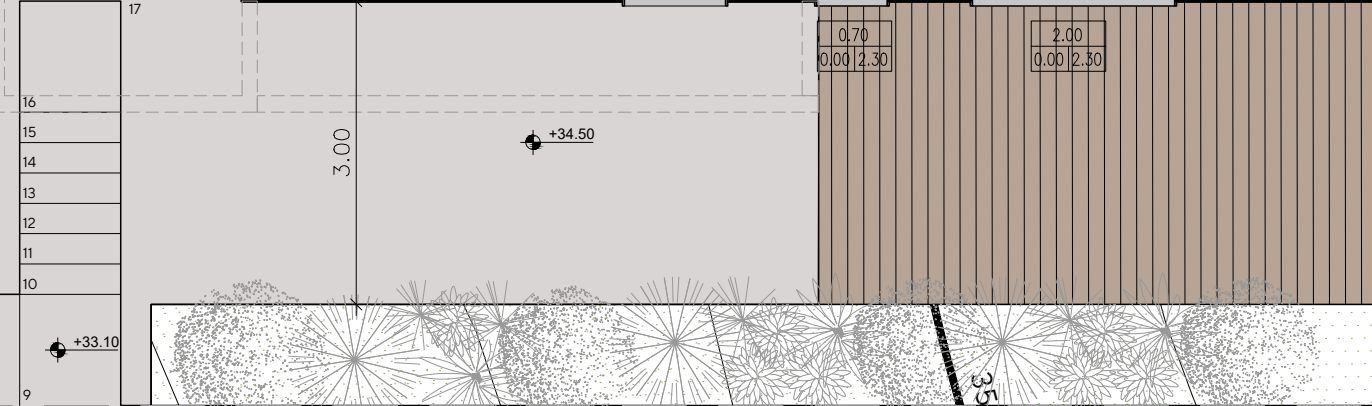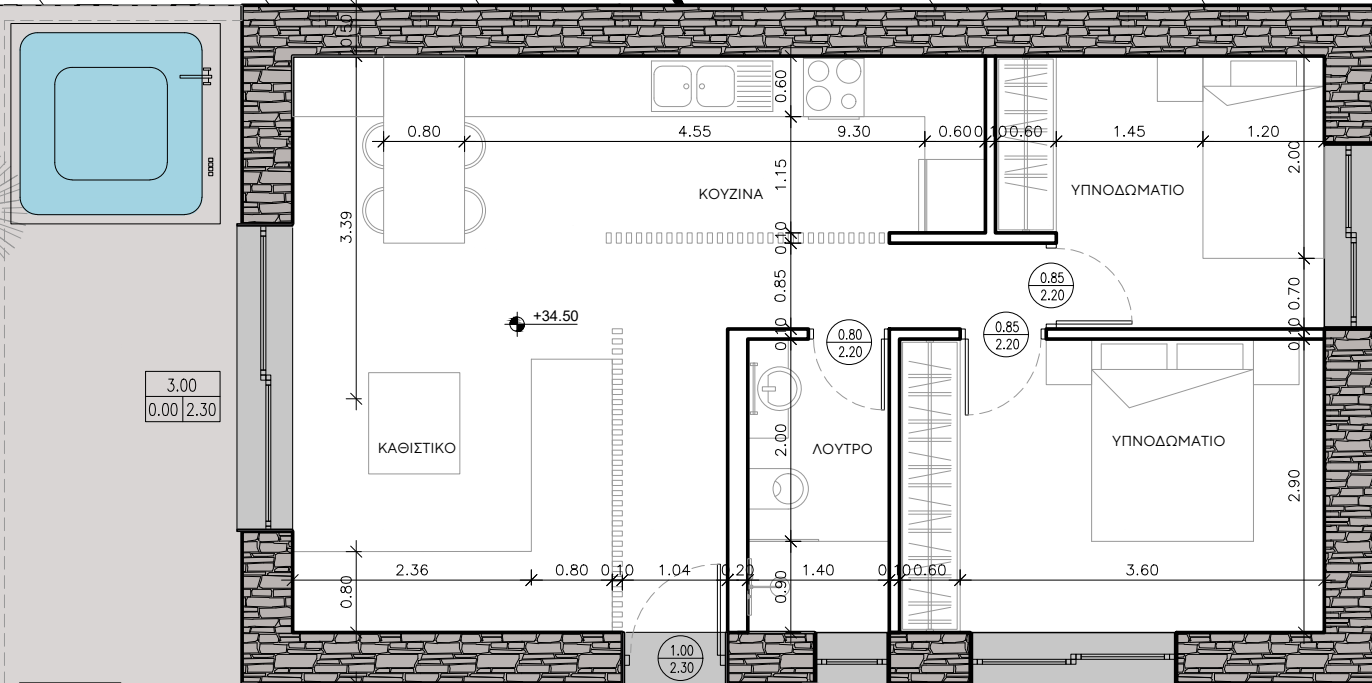



ΚΑΤΟΨΗ ΙΣΟΓΕΙΟΥ ΚΑΤΟΙΚΙΑΣ 01
ΚΛΙΜΑΚΑ 1:50

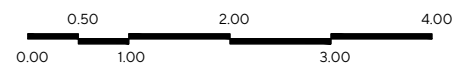

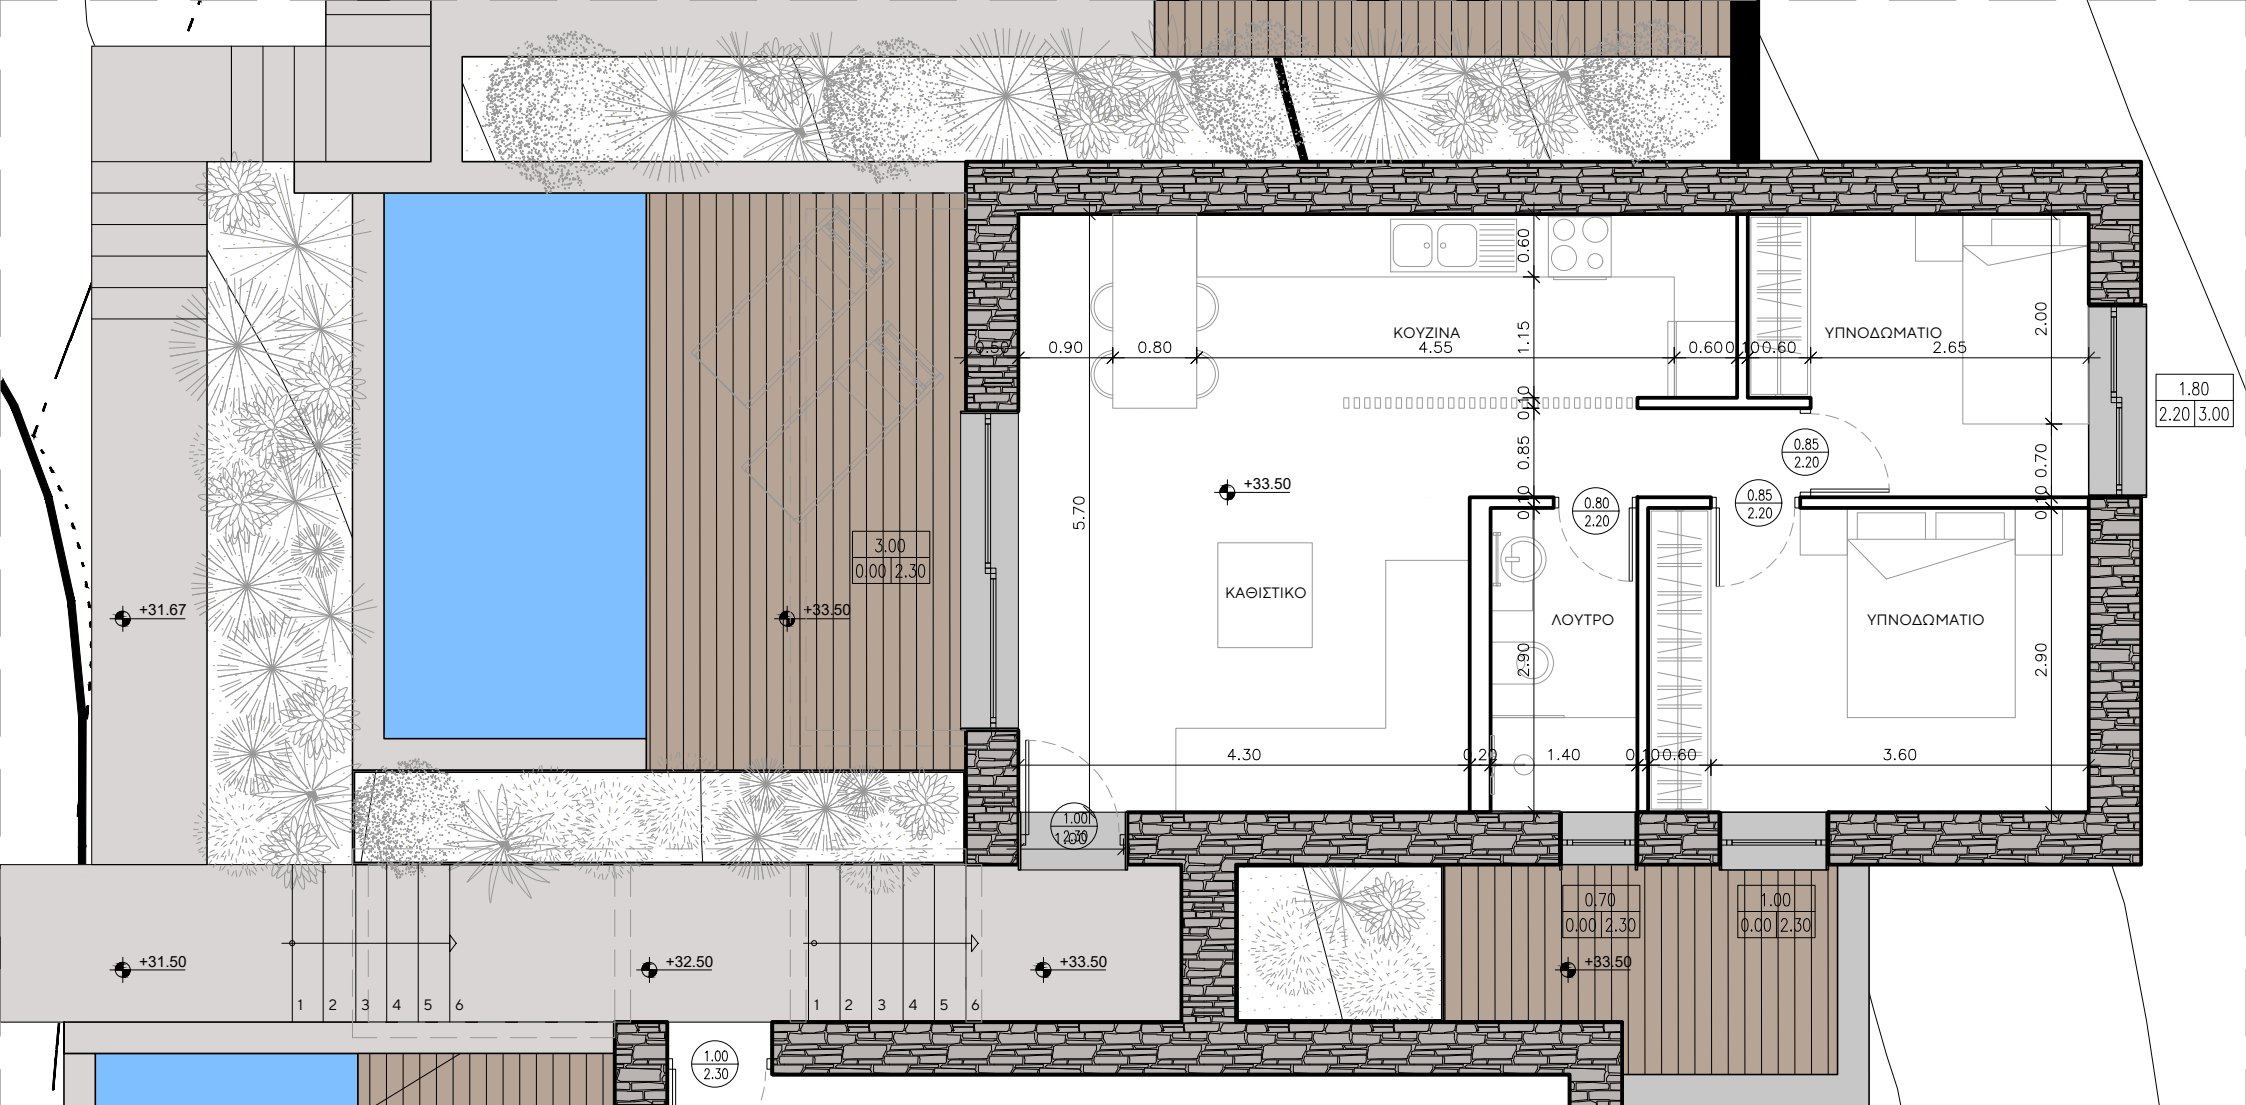



ΚΑΤΩΦΗ ΙΣΟΓΕΙΟΥ ΚΑΤΟΙΚΙΑΣ 02
ΚΛΙΜΑΚΑ 1:50

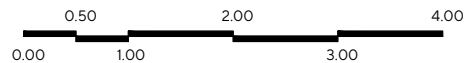

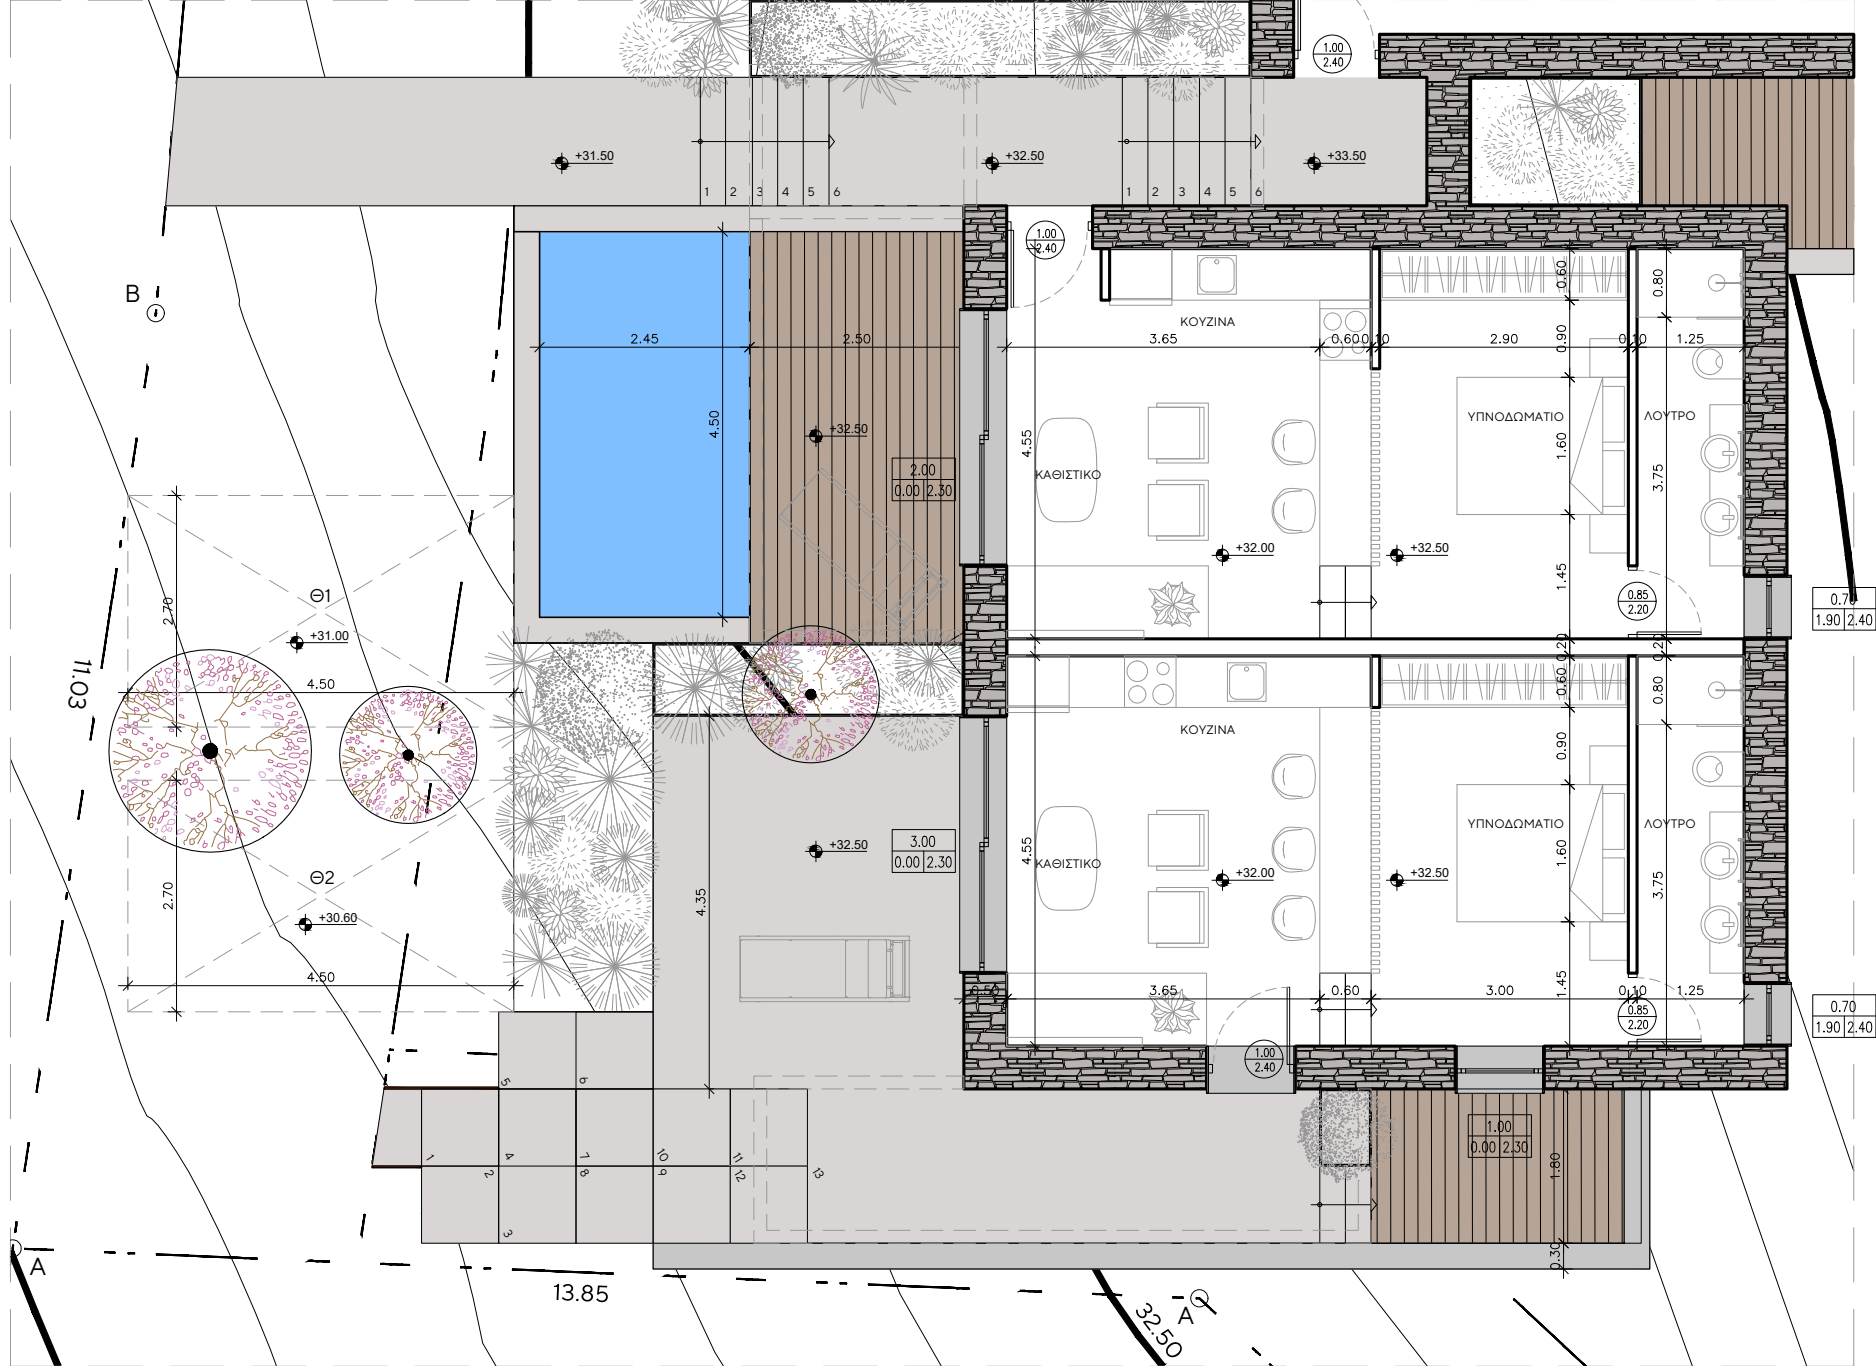


ΚΑΤΟΨΗ ΙΣΟΓΕΙΟΥ ΚΑΤΟΙΚΙΩΝ 05-06
ΚΛΙΜΑΚΑ 1:50

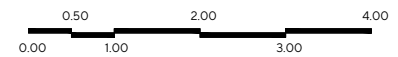


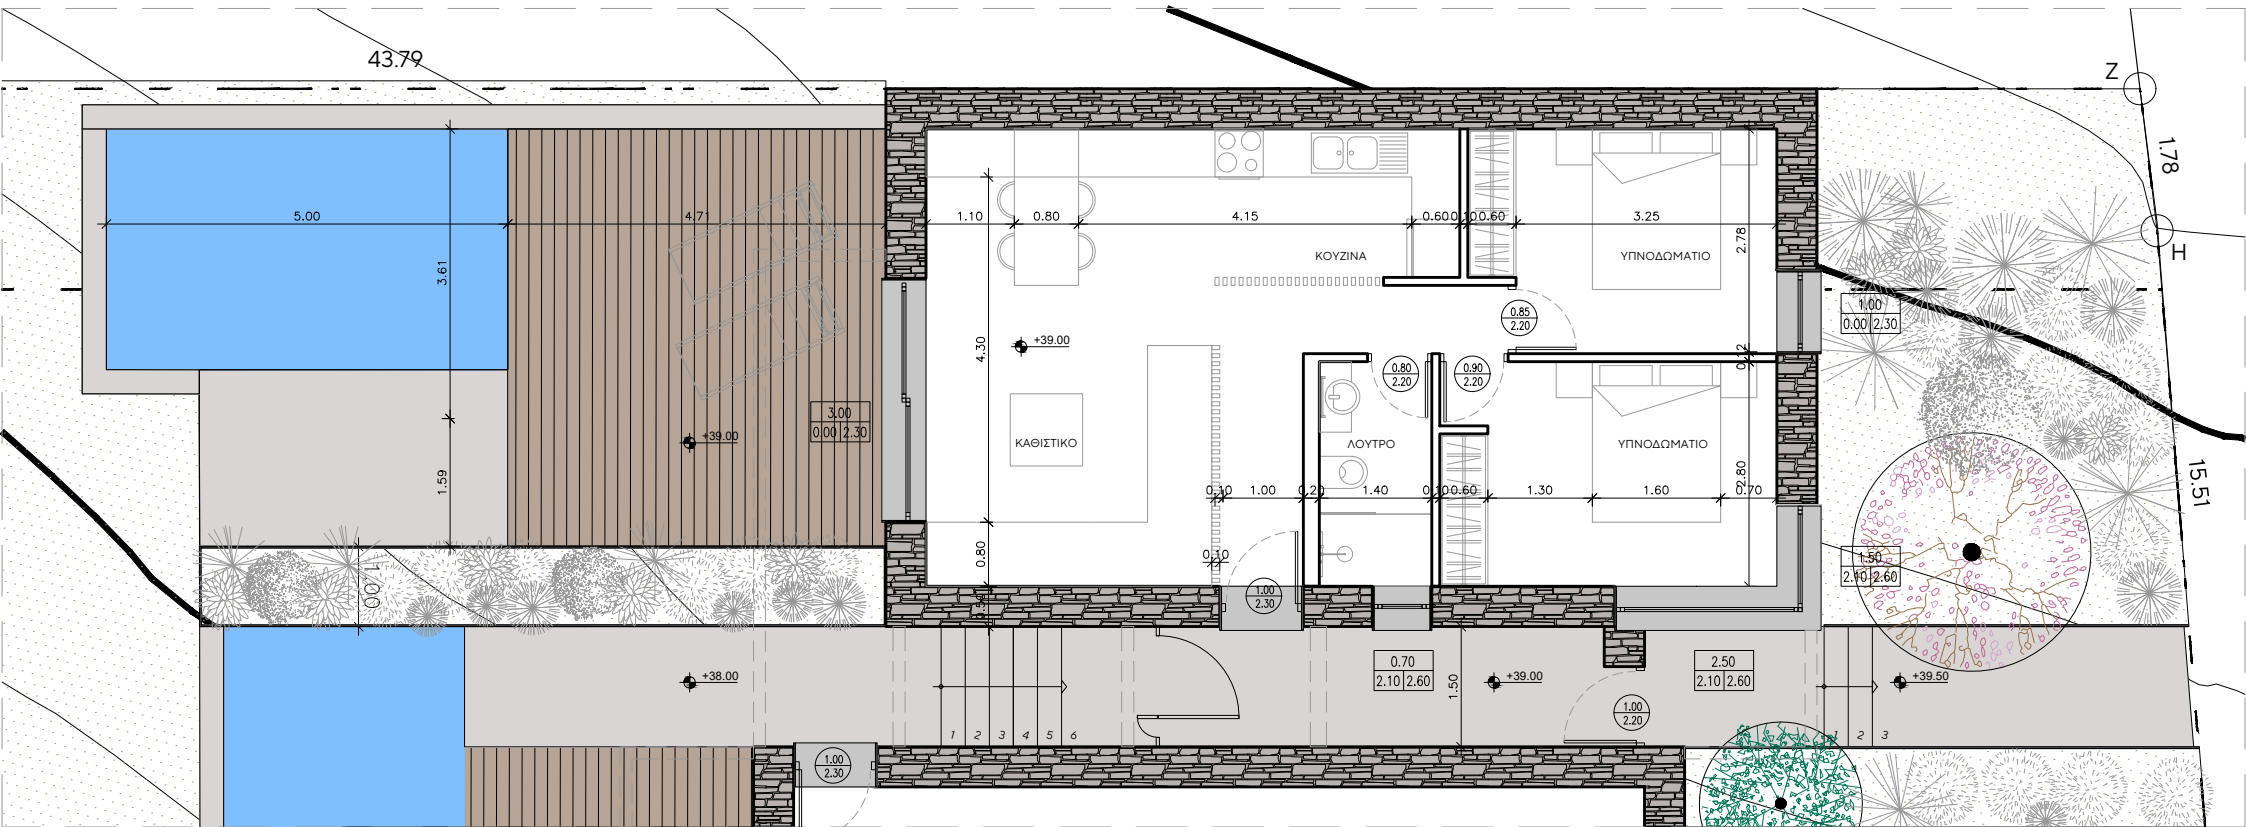


ΚΑΤΩΦΗ ΙΣΟΓΕΙΟΥ ΚΑΤΟΙΚΙΩΝ 03
ΚΛΙΜΑΚΑ 1:50

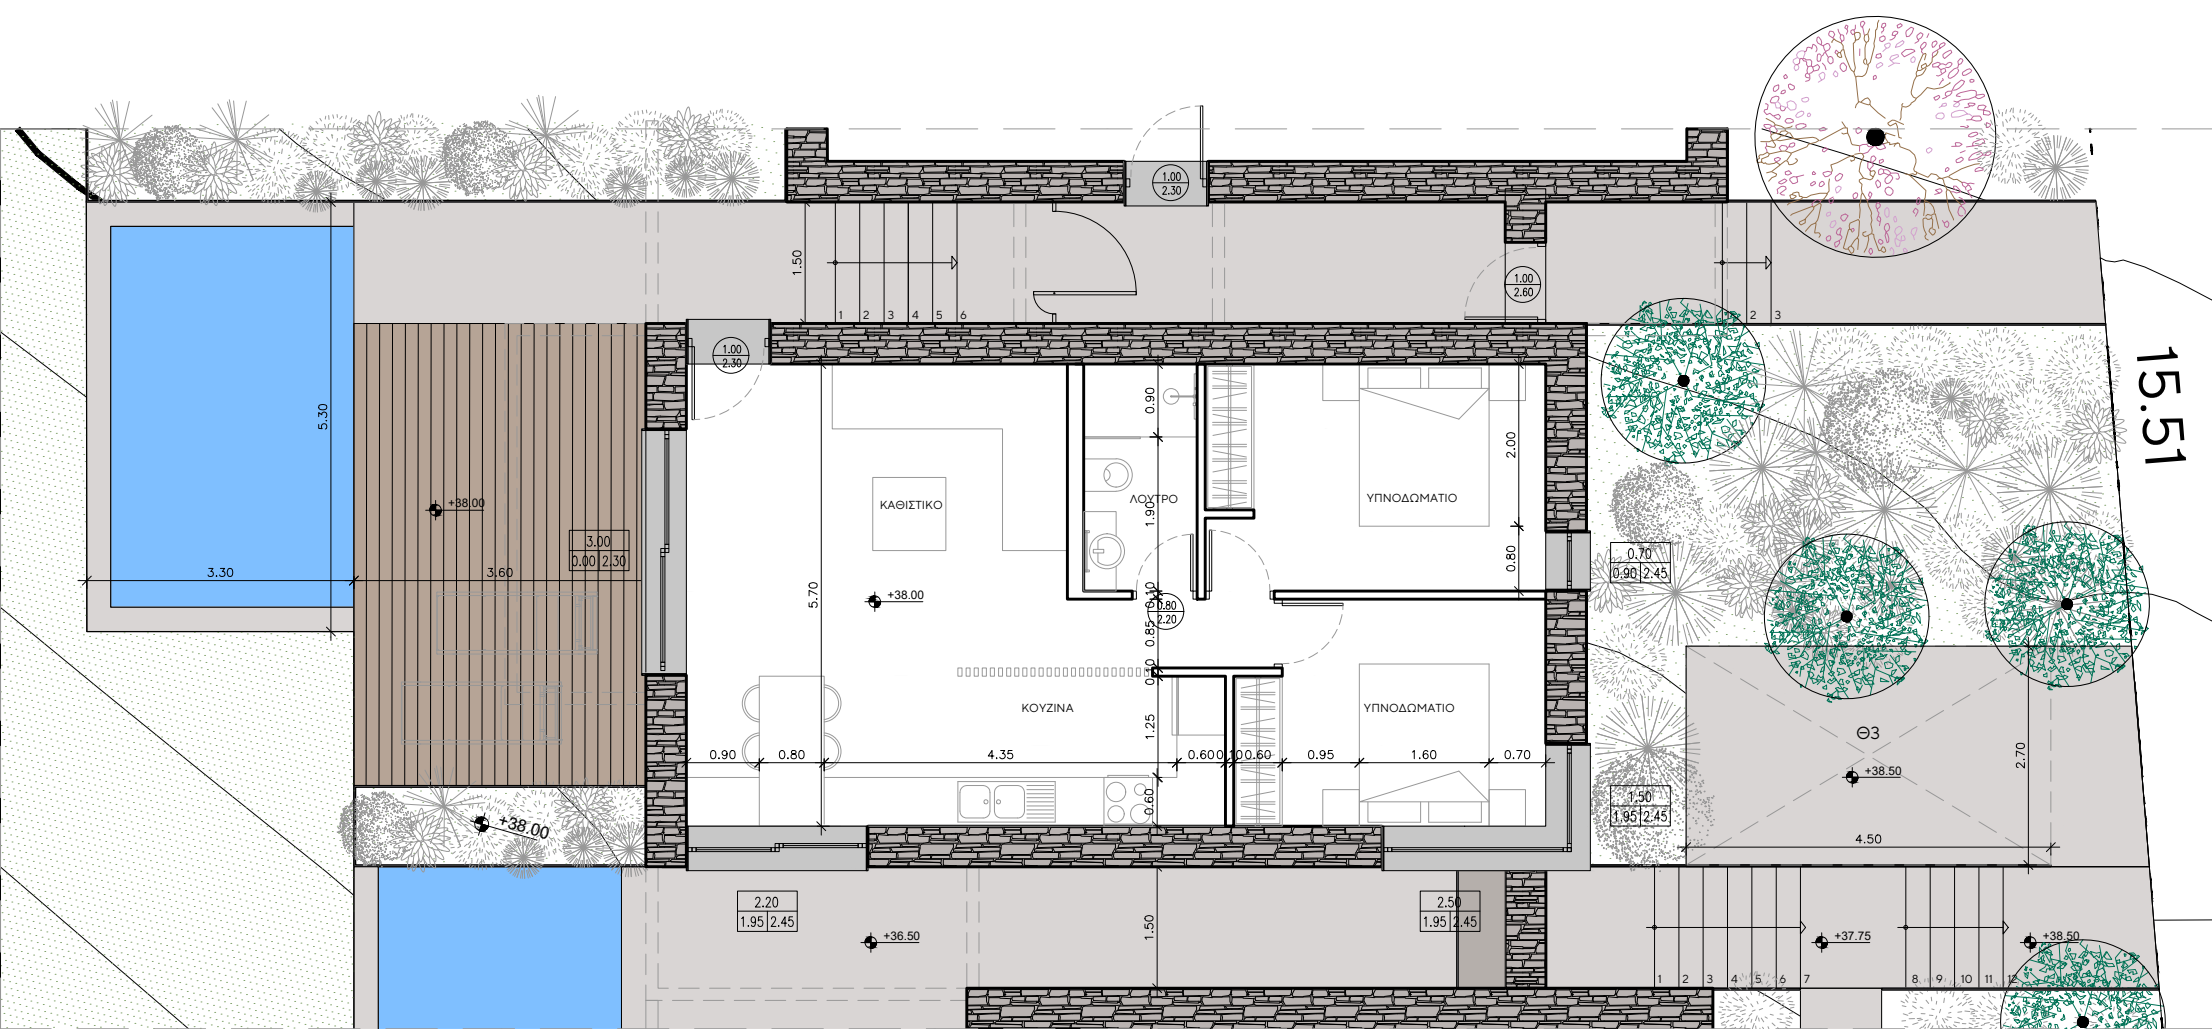

ΚΑΤΩΦΗ ΙΣΟΓΕΙΟΥ ΚΑΤΟΙΚΙΩΝ 04
ΚΛΙΜΑΚΑ 1:50

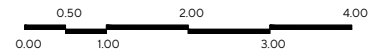

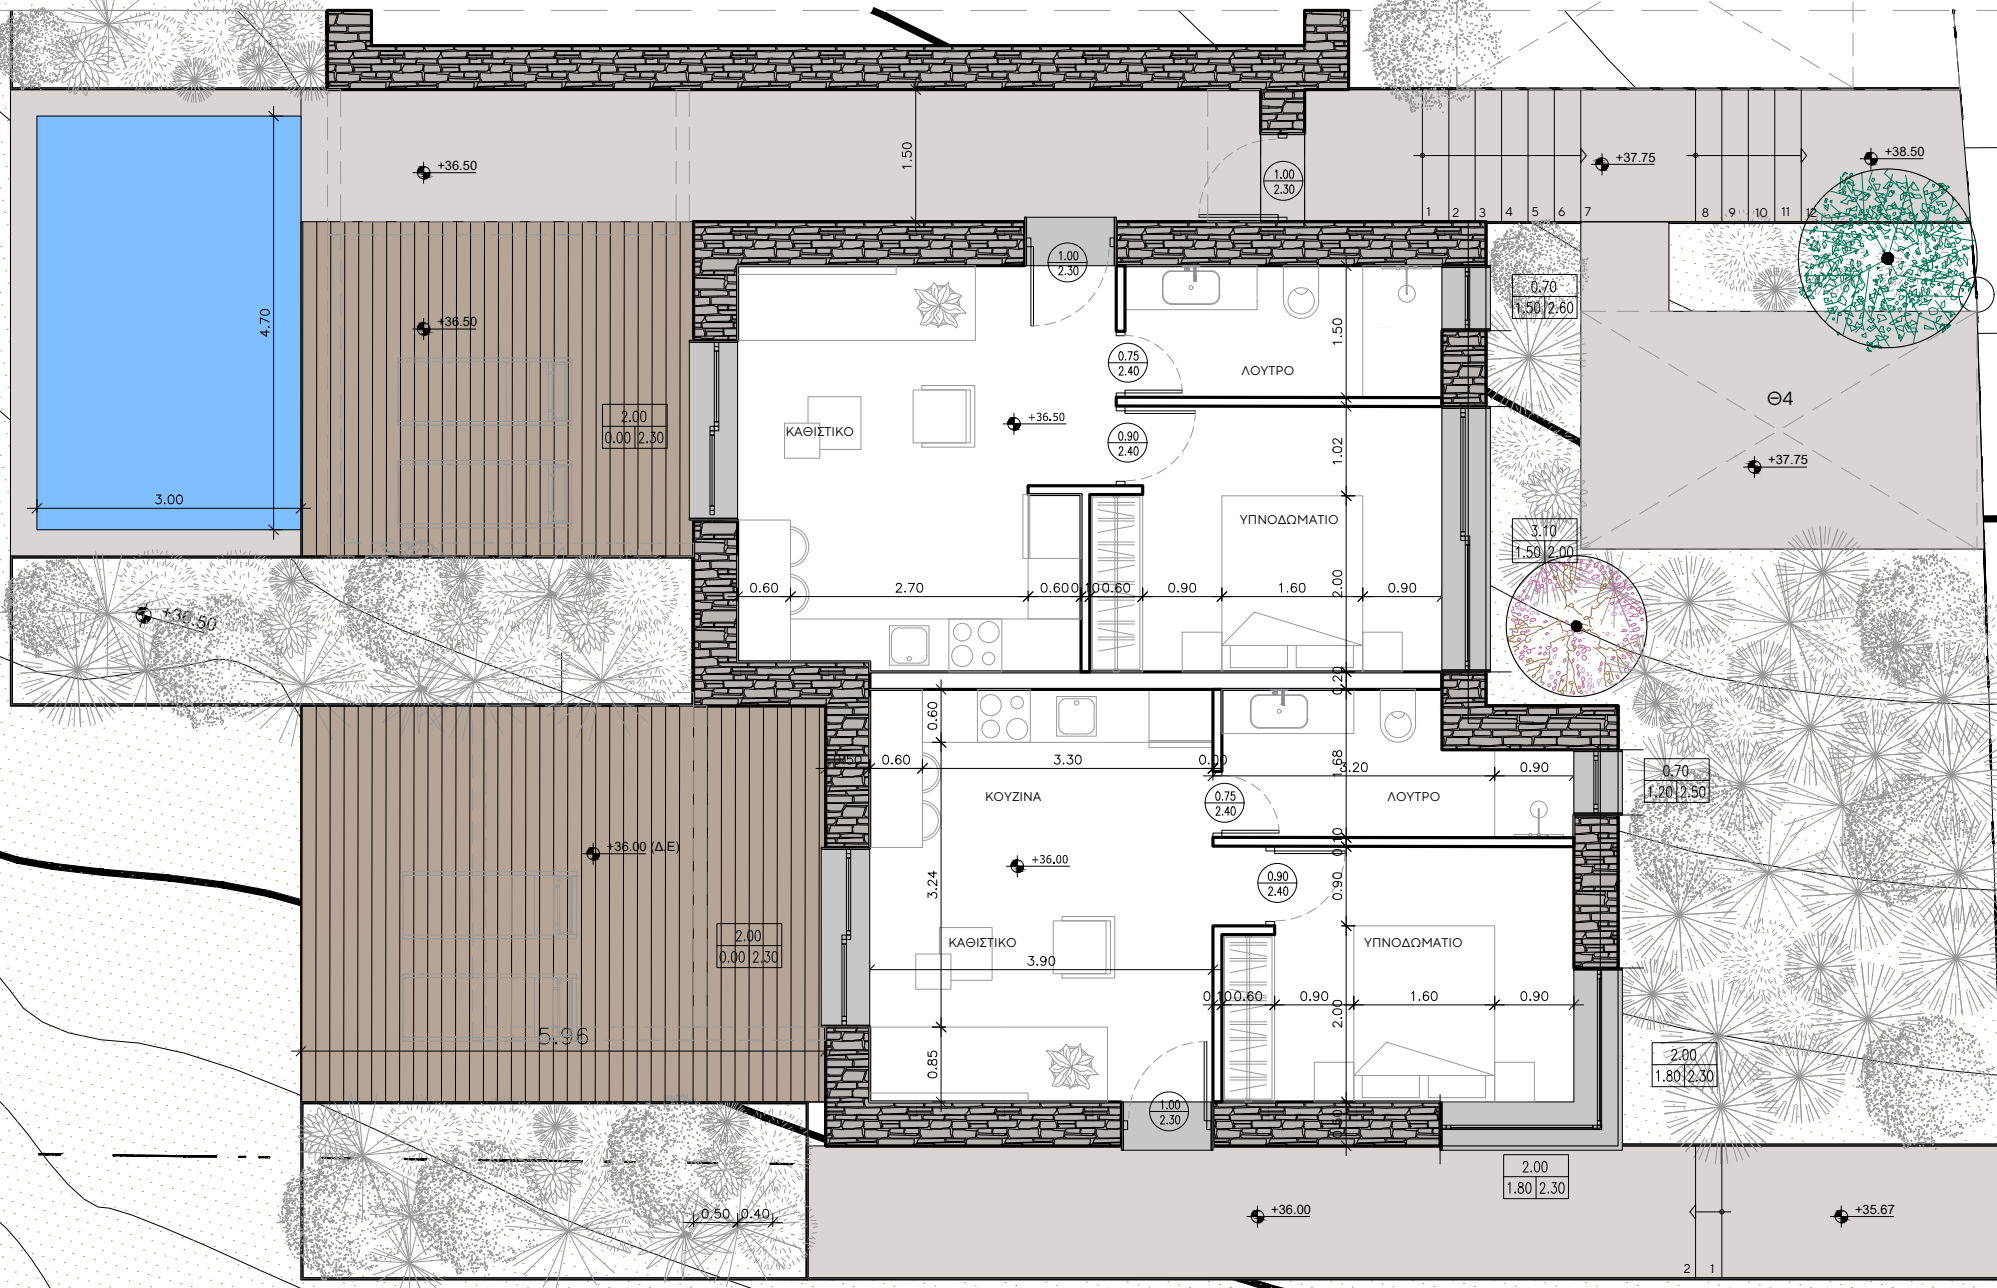


37.5

12.56

30.75

35

ΚΑΤΟΨΗ ΙΣΟΓΕΙΟΥ ΚΑΤΟΙΚΙΩΝ 07-08
ΚΛΙΜΑΚΑ 1:50

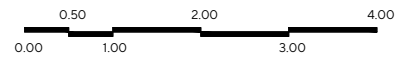

φωτορεαλιστικές απεικονίσεις